

BAUANTRAG

- ▽ = OK Fertigbau
- △ = UK Fertigbau
- ▼ = OK Rohbau
- ▲ = UK Rohbau
- ⊠ = Deckendurchbruch
- ⊞ = Wändurchbruch
- ⊞ = Bodenschlitz
- ⊞ = Bodendurchbruch

Sämtliche Maße sind vom Unternehmer eigenverantwortlich am Bau zu prüfen.
 Alle Ausführungspläne sind nur in Verbindung mit den gültigen Schal- und Bewehrungsplänen des Tragwerkplaners, sowie den Durchbruchplänen der Fachingenieure gültig und/oder den ergänzenden Angaben.
 Dehnungsfugen sind nach Angabe Tragwerkplaner auszuführen.
 Der Ausführende ist verpflichtet, den Auftraggeber auf etwaige Unstimmigkeiten der Ausführungsunterlagen hinzuweisen (VOB, § 3.3).

BAUVORHABEN:

Umbau eines Einfamilienwohnhauses mit Garage

In der Höhrerlaach 8
 53721 Siegburg

BAUHERR:

Eheleute van Damme
 Hopfengarten 49
 53721 Siegburg

PLANUNG:

BSR Immobilien GmbH
 Am Kirchweg 37
 53604 Bad Honnef



Tel: +49 2224 / 9 600 6 - 01
 Fax: +49 2224 / 9 600 6 - 06
 E-Mail: bjoern.koch@bsr-gruppe.eu
 Web: www.bsr-immobilien.de

ARCHITEKT:

Rolf Wilken
 Ahornweg 22
 53819 Neunkirchen-Seelscheid


Schnitt B/C

05


Maßstab	Blattgröße	Planersteller	Datum
1:100	A3	P.Hopp	08.04.2016

BAUHERR:

ARCHITEKT:

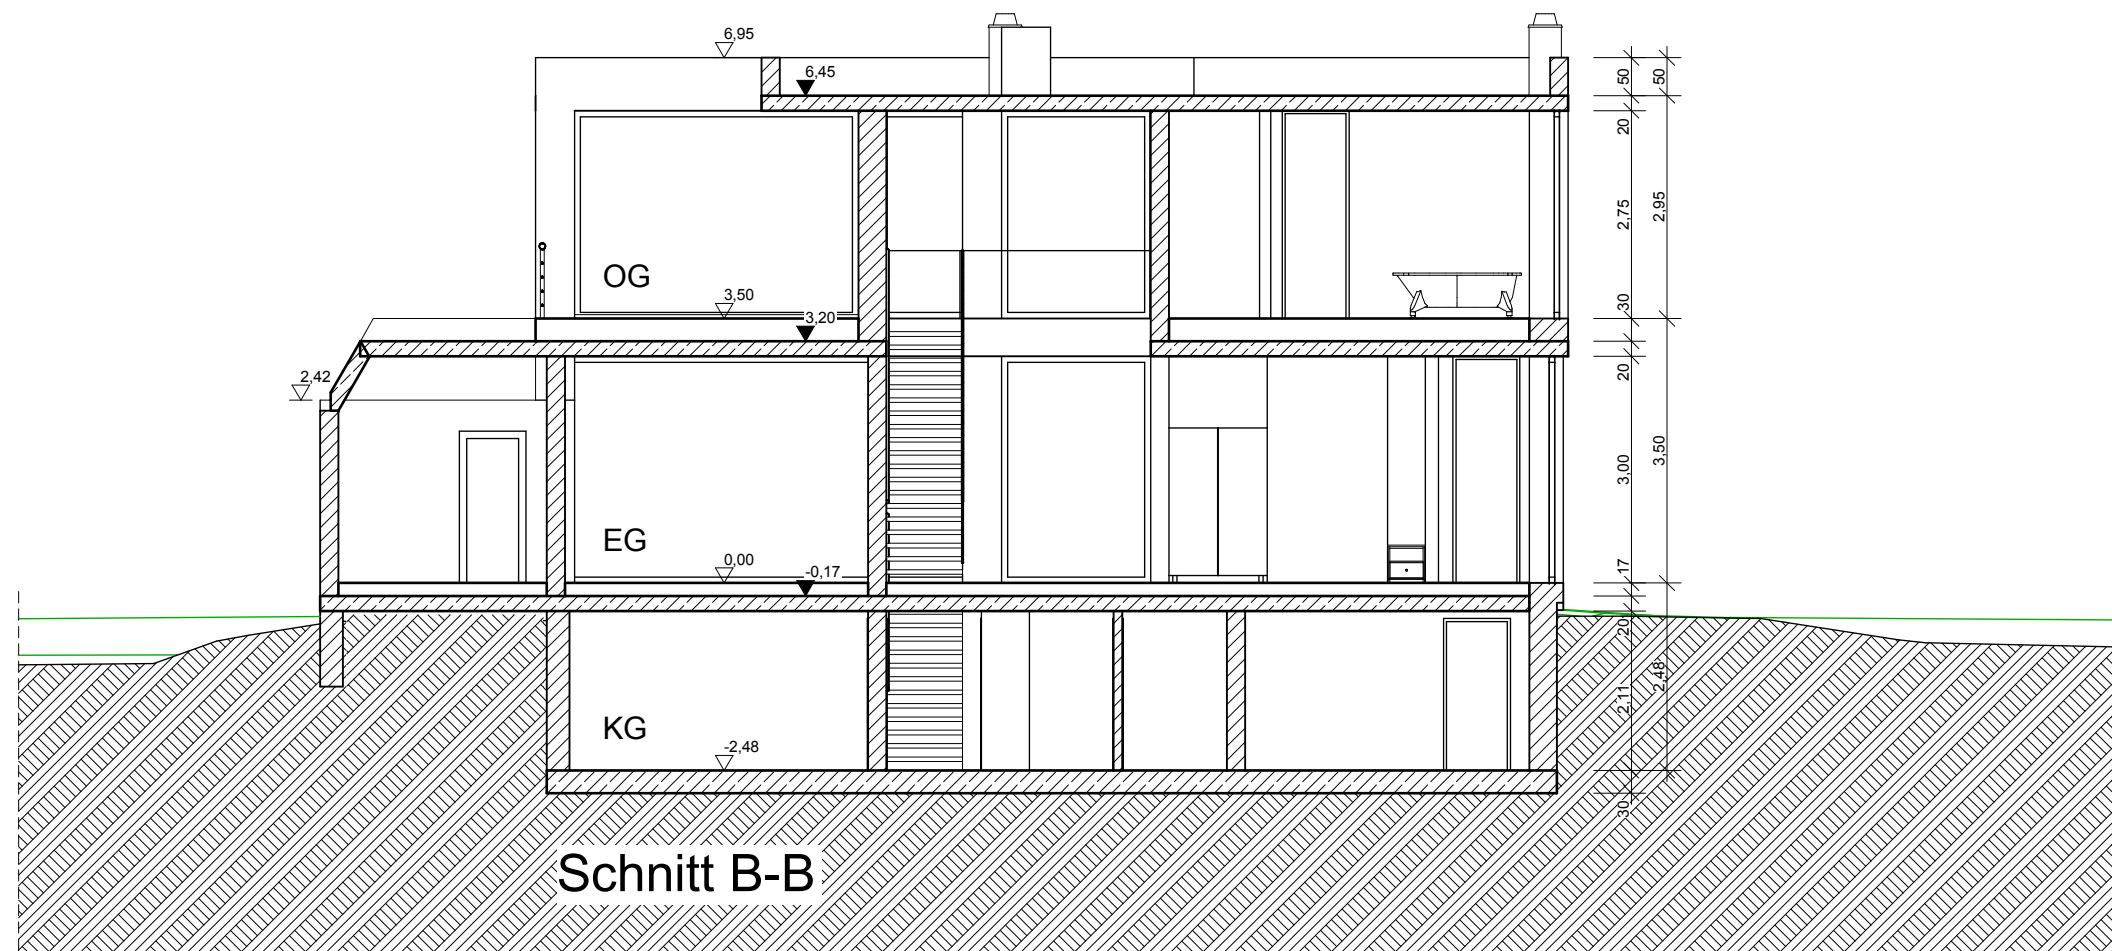

Schnitt B-B

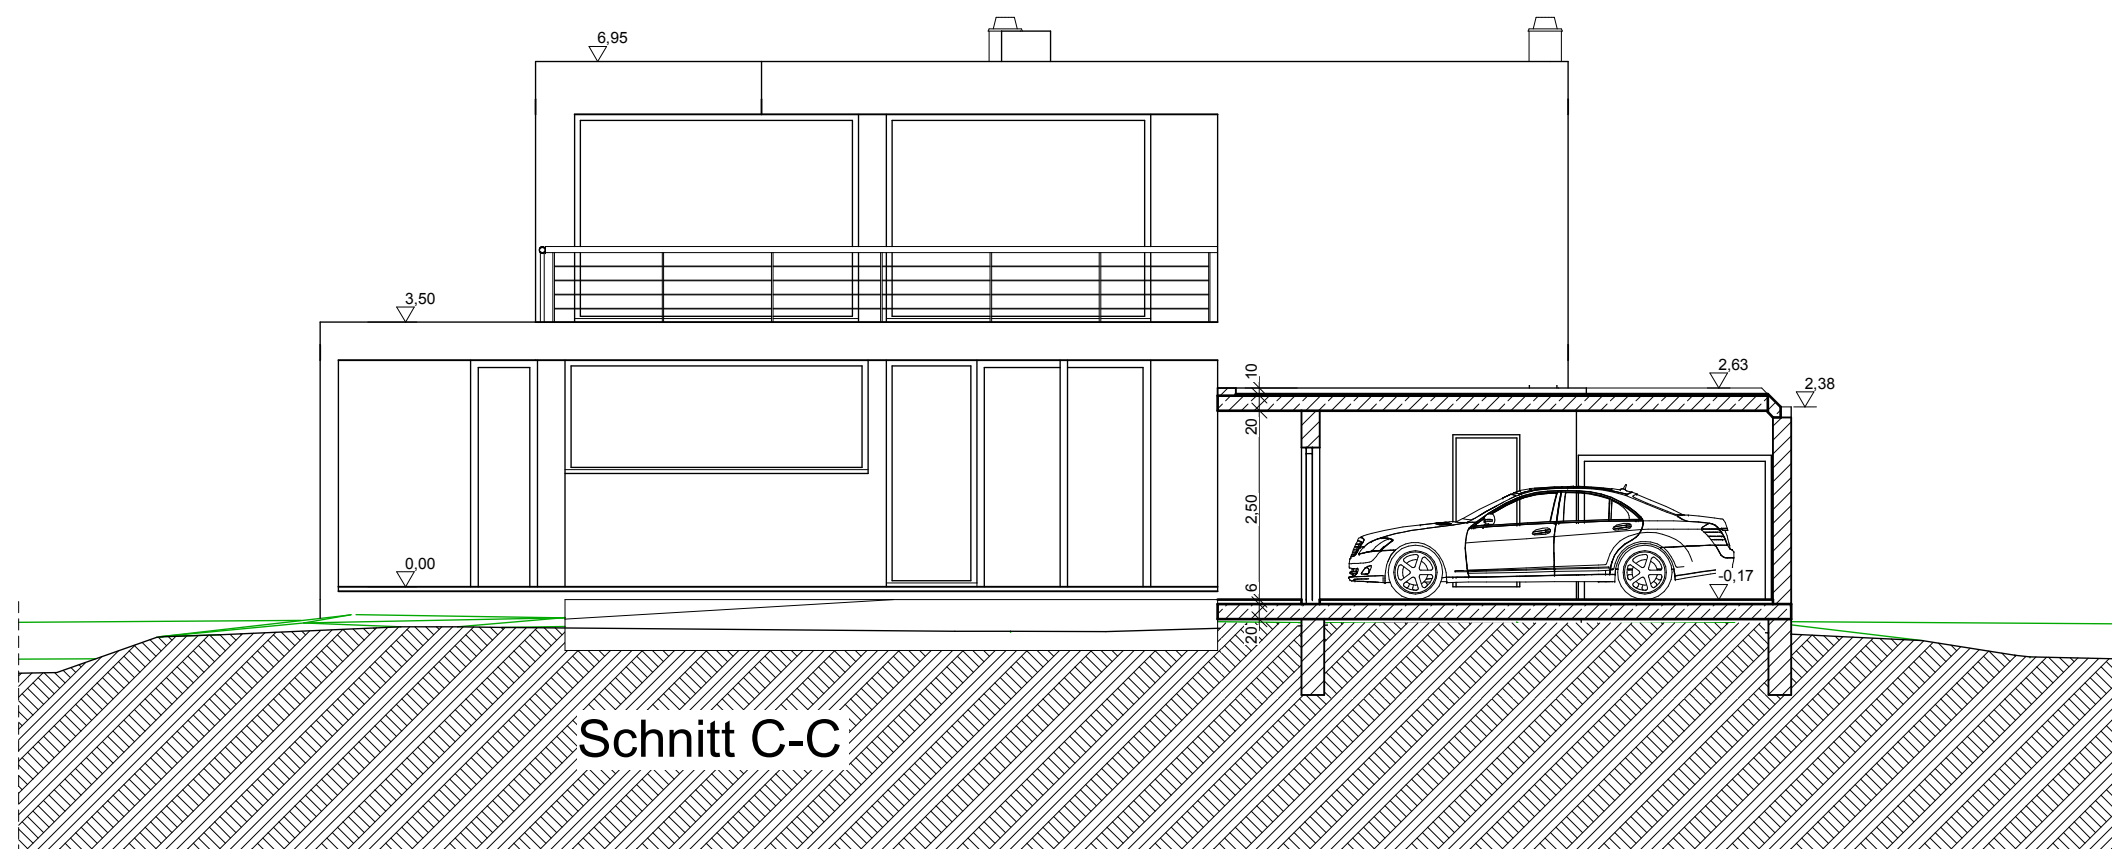

Schnitt C-C